


| HRANICE | |
|---|------------------------|
| označení | popis |
|  | hranice řešeného území |

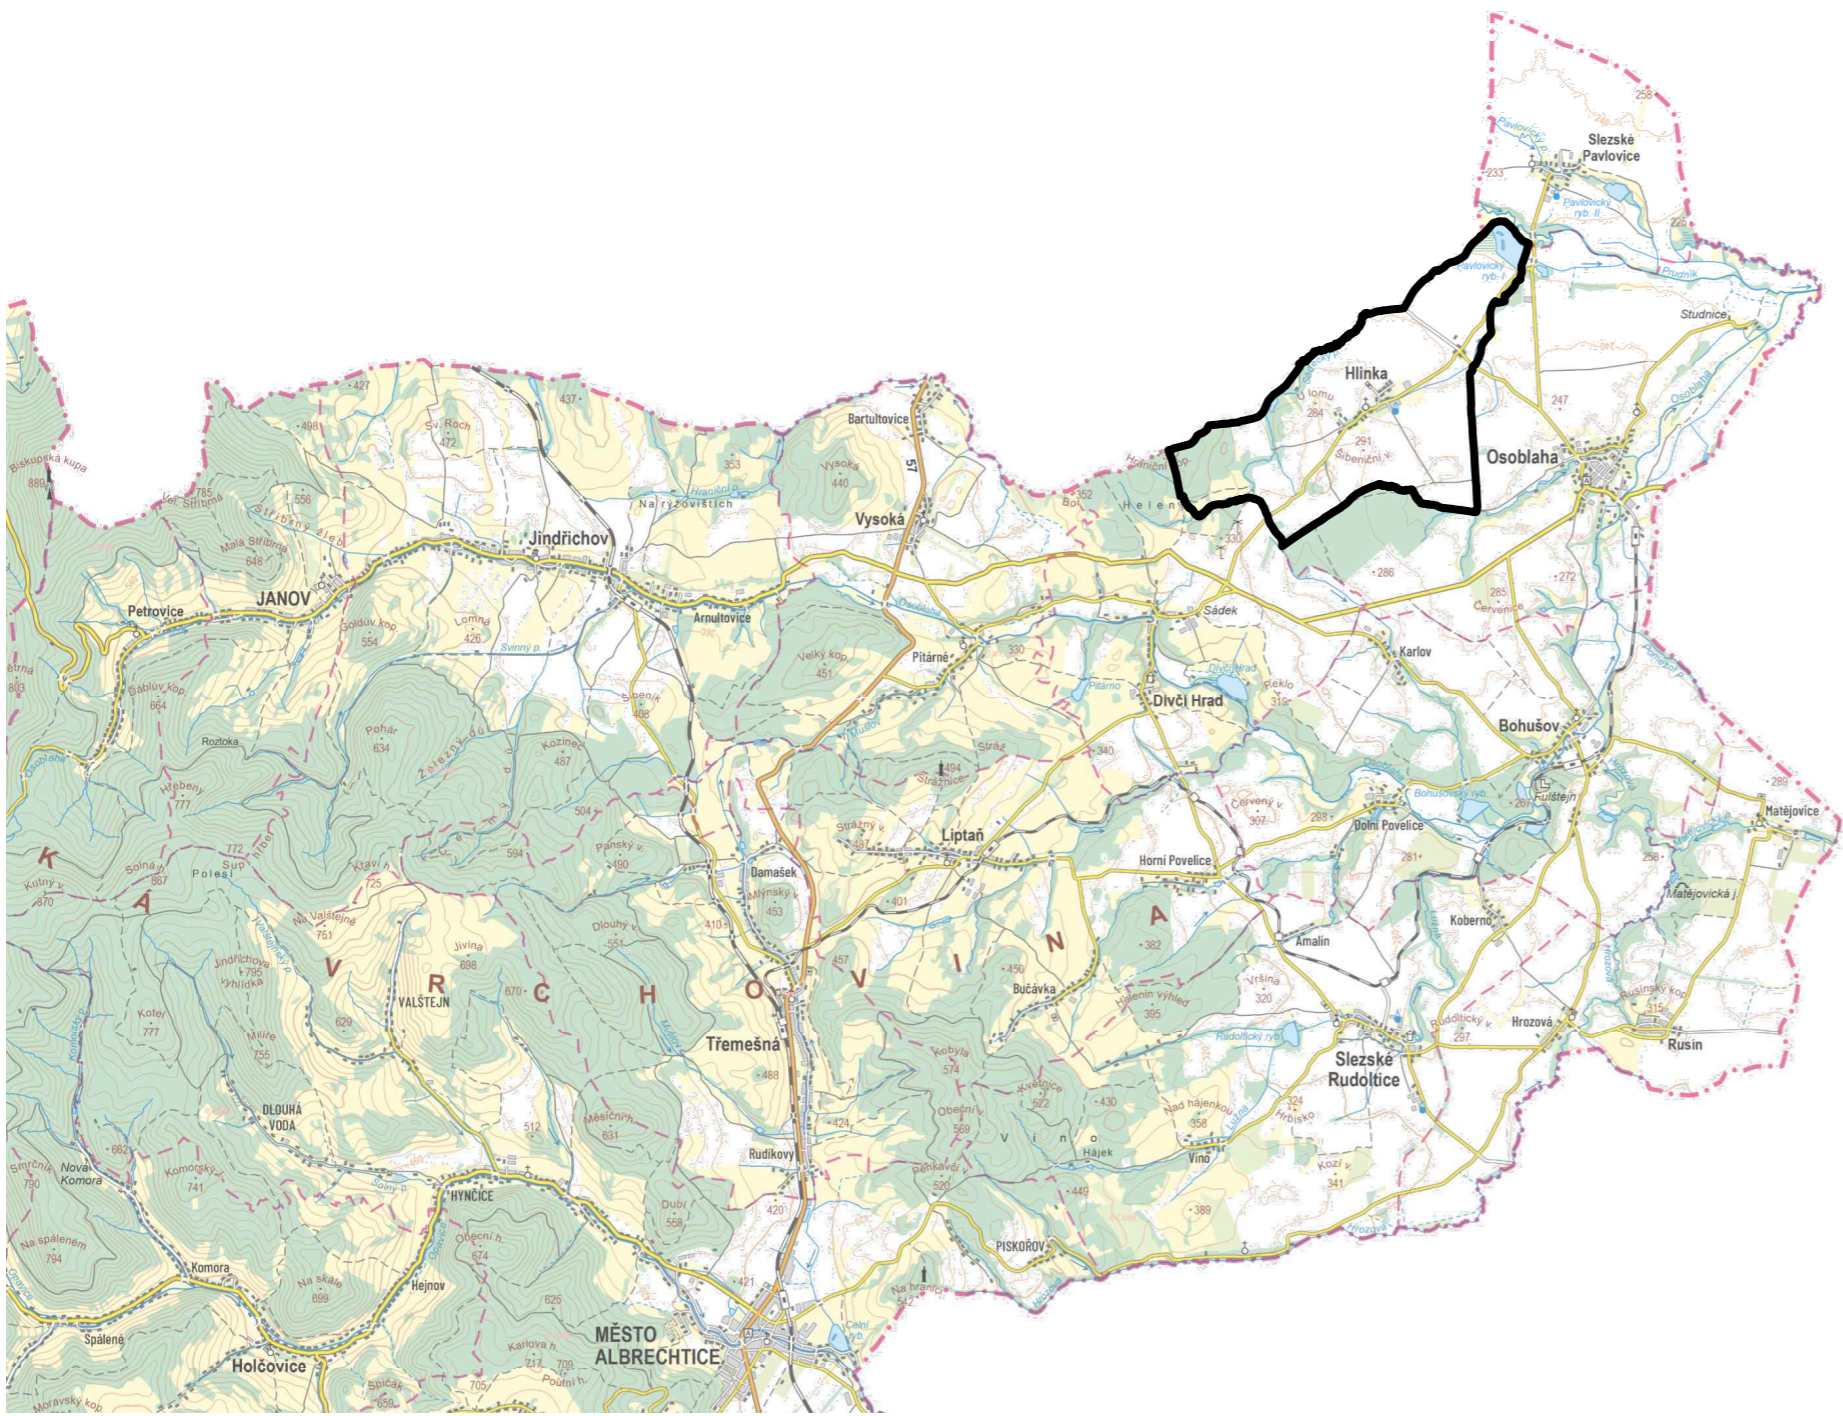

ZÁZNAM O ÚČINNOSTI
 vydávající správní orgán: Zastupitelstvo obce Hlinka
 datum nabytí účinnosti:
 pořizovatel: Obecní úřad Hlinka
 oprávněná osoba pořizovatele: Ing. Jan Šíma

ZMĚNA Č. 1 ÚZEMNÍHO PLÁNU HLINKA
6. VÝKRES ŠIRŠÍCH VZTAHŮ

NAVRH PRO SPOLEČNÉ JEDNÁNÍ A VEŘEJNÉ PROJEDNÁNÍ

ZHOTOVITEL **MĚŘÍTKO**
 Studio MAP s.r.o. 1 : 100 000
 č. autorizace 05624