

# ÚZEMNÍ PLÁN HLINKA

## ODŮVODNĚNÍ ÚZEMNÍHO PLÁNU

### II-1. KOORDINAČNÍ VÝKRES

#### PLOCHY S ROZDÍLNÝM ZPŮSOBEM VYUŽITÍ

STABILIZOVANÉ PLOCHY	PLOCHY ZMĚN	ZASTAVĚNÉ ÚZEMÍ A ZASTAVITELNÉ PLOCHY:
SB		PLOCHY SMÍŠENÉ OBYTNÉ
OV		PLOCHY OBČANSKÉHO VYBAVENÍ
OH		PLOCHY OBČANSKÉHO VYBAVENÍ-HRBITOV
OS		PLOCHY OBČANSKÉHO VYBAVENÍ -TĚLOVÝCHOVA A SPORT
PZ	PZ	PLOCHY VEŘEJNÝCH PROSTRANSTVÍ -VEŘEJNÁ ZELEN
VS	VS	PLOCHY VÝROBY A SKLADOVÁNÍ
VZ		PLOCHY VÝROBY A SKLADOVÁNÍ -ZEMĚDĚLSKÁ VÝROBA
	VE	PLOCHY VÝROBY A SKLADOVÁNÍ -VĚTRNÉ ELETRARNY
DS		PLOCHY DOPRAVNÍ INFRASTRUKTURY -SILNICE
DK		PLOCHY DOPRAVNÍ INFRASTRUKTURY -VYBRANÉ KOMUNIKACE
	RZ	PLOCHY REKREACE-ZAHRADY
ZZ		PLOCHY ZELENÉ ZASTAVĚNÉHO ÚZEMÍ
<b>PLOCHY NEZASTAVĚNÉHO ÚZEMÍ:</b>		
Z		PLOCHY ZEMĚDĚLSKÉ
S	S	PLOCHY SMÍŠENÉ
P	P	PLOCHY PŘÍRODNÍ
L	L	PLOCHY LESNÍ
N		PLOCHY KRAJINNÉ ZELENĚ
W		PLOCHY VODNÍ A VODOHOSPODÁRSKÉ

#### HRANICE ÚZEMÍ, VYMEZENÍ PLOCH A KORIDORŮ

PONECHANÝ STAV	PLOCHY ZMĚN
	HRANICE STÁTU
	HRANICE OBCE - ŘEŠENÉ ÚZEMÍ
	HRANICE ZASTAVĚNÉHO ÚZEMÍ
Z1	VYMEZENÍ ZASTAVITELNÉ PLOCHY S POPISEM
P1	VYMEZENÍ PLOCHY PŘESTAVBY S POPISEM
K1	POMOCNÉ DĚLENÍ PLOCH
	VYMEZENÍ KORIDORU PRO DOPRAVNÍ INFRASTRUKTURU (DI), DOPRAVNÍ A TECHNICKOU INFRASTRUKTURU (DTI), PRO TECHNICKOU INFRASTRUKTURU (TI)
	POLHOPOIS
	VÝŠKOPIS

#### VYMEZENÍ ÚZEMNÍHO SYSTÉMU EKOLOGICKÉ STABILITY

STAV	NÁVRH
	RBC REGIONÁLNÍ BIOCENTRUM
	RBK REGIONÁLNÍ BIOKORIDOR
	LBC LOKÁLNÍ BIOCENTRUM
	LBK LOKÁLNÍ BIOKORIDOR

ÚSES JE ZAKRESLEN JAKO NAVRHOVANÝ PRŮBĚH ÚZEMÍM

#### OMEZENÍ VE VYUŽITÍ ÚZEMÍ, DOPLŇUJÍCÍ ÚDAJE

	ODVODNĚNÍ A ZÁVLAHY
	ÚZEMÍ S ARCHEOLOGICKÝMI NÁLEZY 2.KATEGORIE - UAN II
*	PAMÁTKY MÍSTNÍHO VÝZNAMU
	OPLOČENÍ OBORY DAŇČÍ ZVĚŘE
	MIGRAČNĚ VÝZNAMNÁ ÚZEMÍ
	CYKLISTICKÁ TRASA NEZNAČENÁ
D	AUTOBUSOVÁ ZASTÁVKA
	PŘÍPUSTNÁ TOLERANCE VE VYMEZENÍ VĚTRNÉHO PARKU
*	ROZLEDNA



#### LIMITY VYUŽITÍ ÚZEMÍ

III/44613	OCHRANNÉ PÁSMO SILNICE S POPISEM
	OCHRANNÉ PÁSMO NADZEMNÍHO VEDENÍ ELEKTRINY VN
	OCHRANNÉ PÁSMO VEŘEJNÉHO POHŘEBIŠTĚ (NEVYHLÁŠENÉ)
Sádecký p. >	VODNÍ TOKY A PLOCHY
	OCHRANNÉ PÁSMO LESNÍCH POZEMKŮ
	NEMOVITÁ KULTURNÍ PAMÁTKA
	EVROPSKÝ VÝZNAMNÁ LOKALITA NATURA 2000 OSOBLAŽSKÝ VÝBĚŽEK
	PŘÍRODNÍ REZERVACE VELKÝ PAVLOVICKÝ RYBNÍK
	PŘÍRODNÍ PAMÁTKA OSOBLAŽSKÝ VÝBĚŽEK
	OCHRANNÉ PÁSMO ZVLÁŠTĚ CHRÁNĚNÝCH ÚZEMÍ PŘÍRODY
	OCHRANNÉ PÁSMO RADIORELEVOVÉHO PAPRSKU
	OSA REGIONÁLNÍHO BIOKORIDORU DLE A-ZŮR MSK
	VYMEZENÍ KORIDORU PRO RBK DLE ZŮR MSK
	VYMEZENÍ PLOCHY VĚTRNÉHO PARKU DLE A-ZŮR MSK

POZN.: CELÉ SPRÁVNÍ ÚZEMÍ OBCE JE ZÁJMOVÝM ÚZEMÍM MINISTERSTVA OBRANY ČR Z HLEDISKA POVOLOVÁNÍ VYMEZOVANÝCH DRUHŮ STAVEB

#### KLAD MAPOVÝCH SEKČÍ MĚŘÍTKA 1:5000 JINDŘICHOV

4-2	3-2
4-3	3-3
4-4	3-4
4-5	3-5

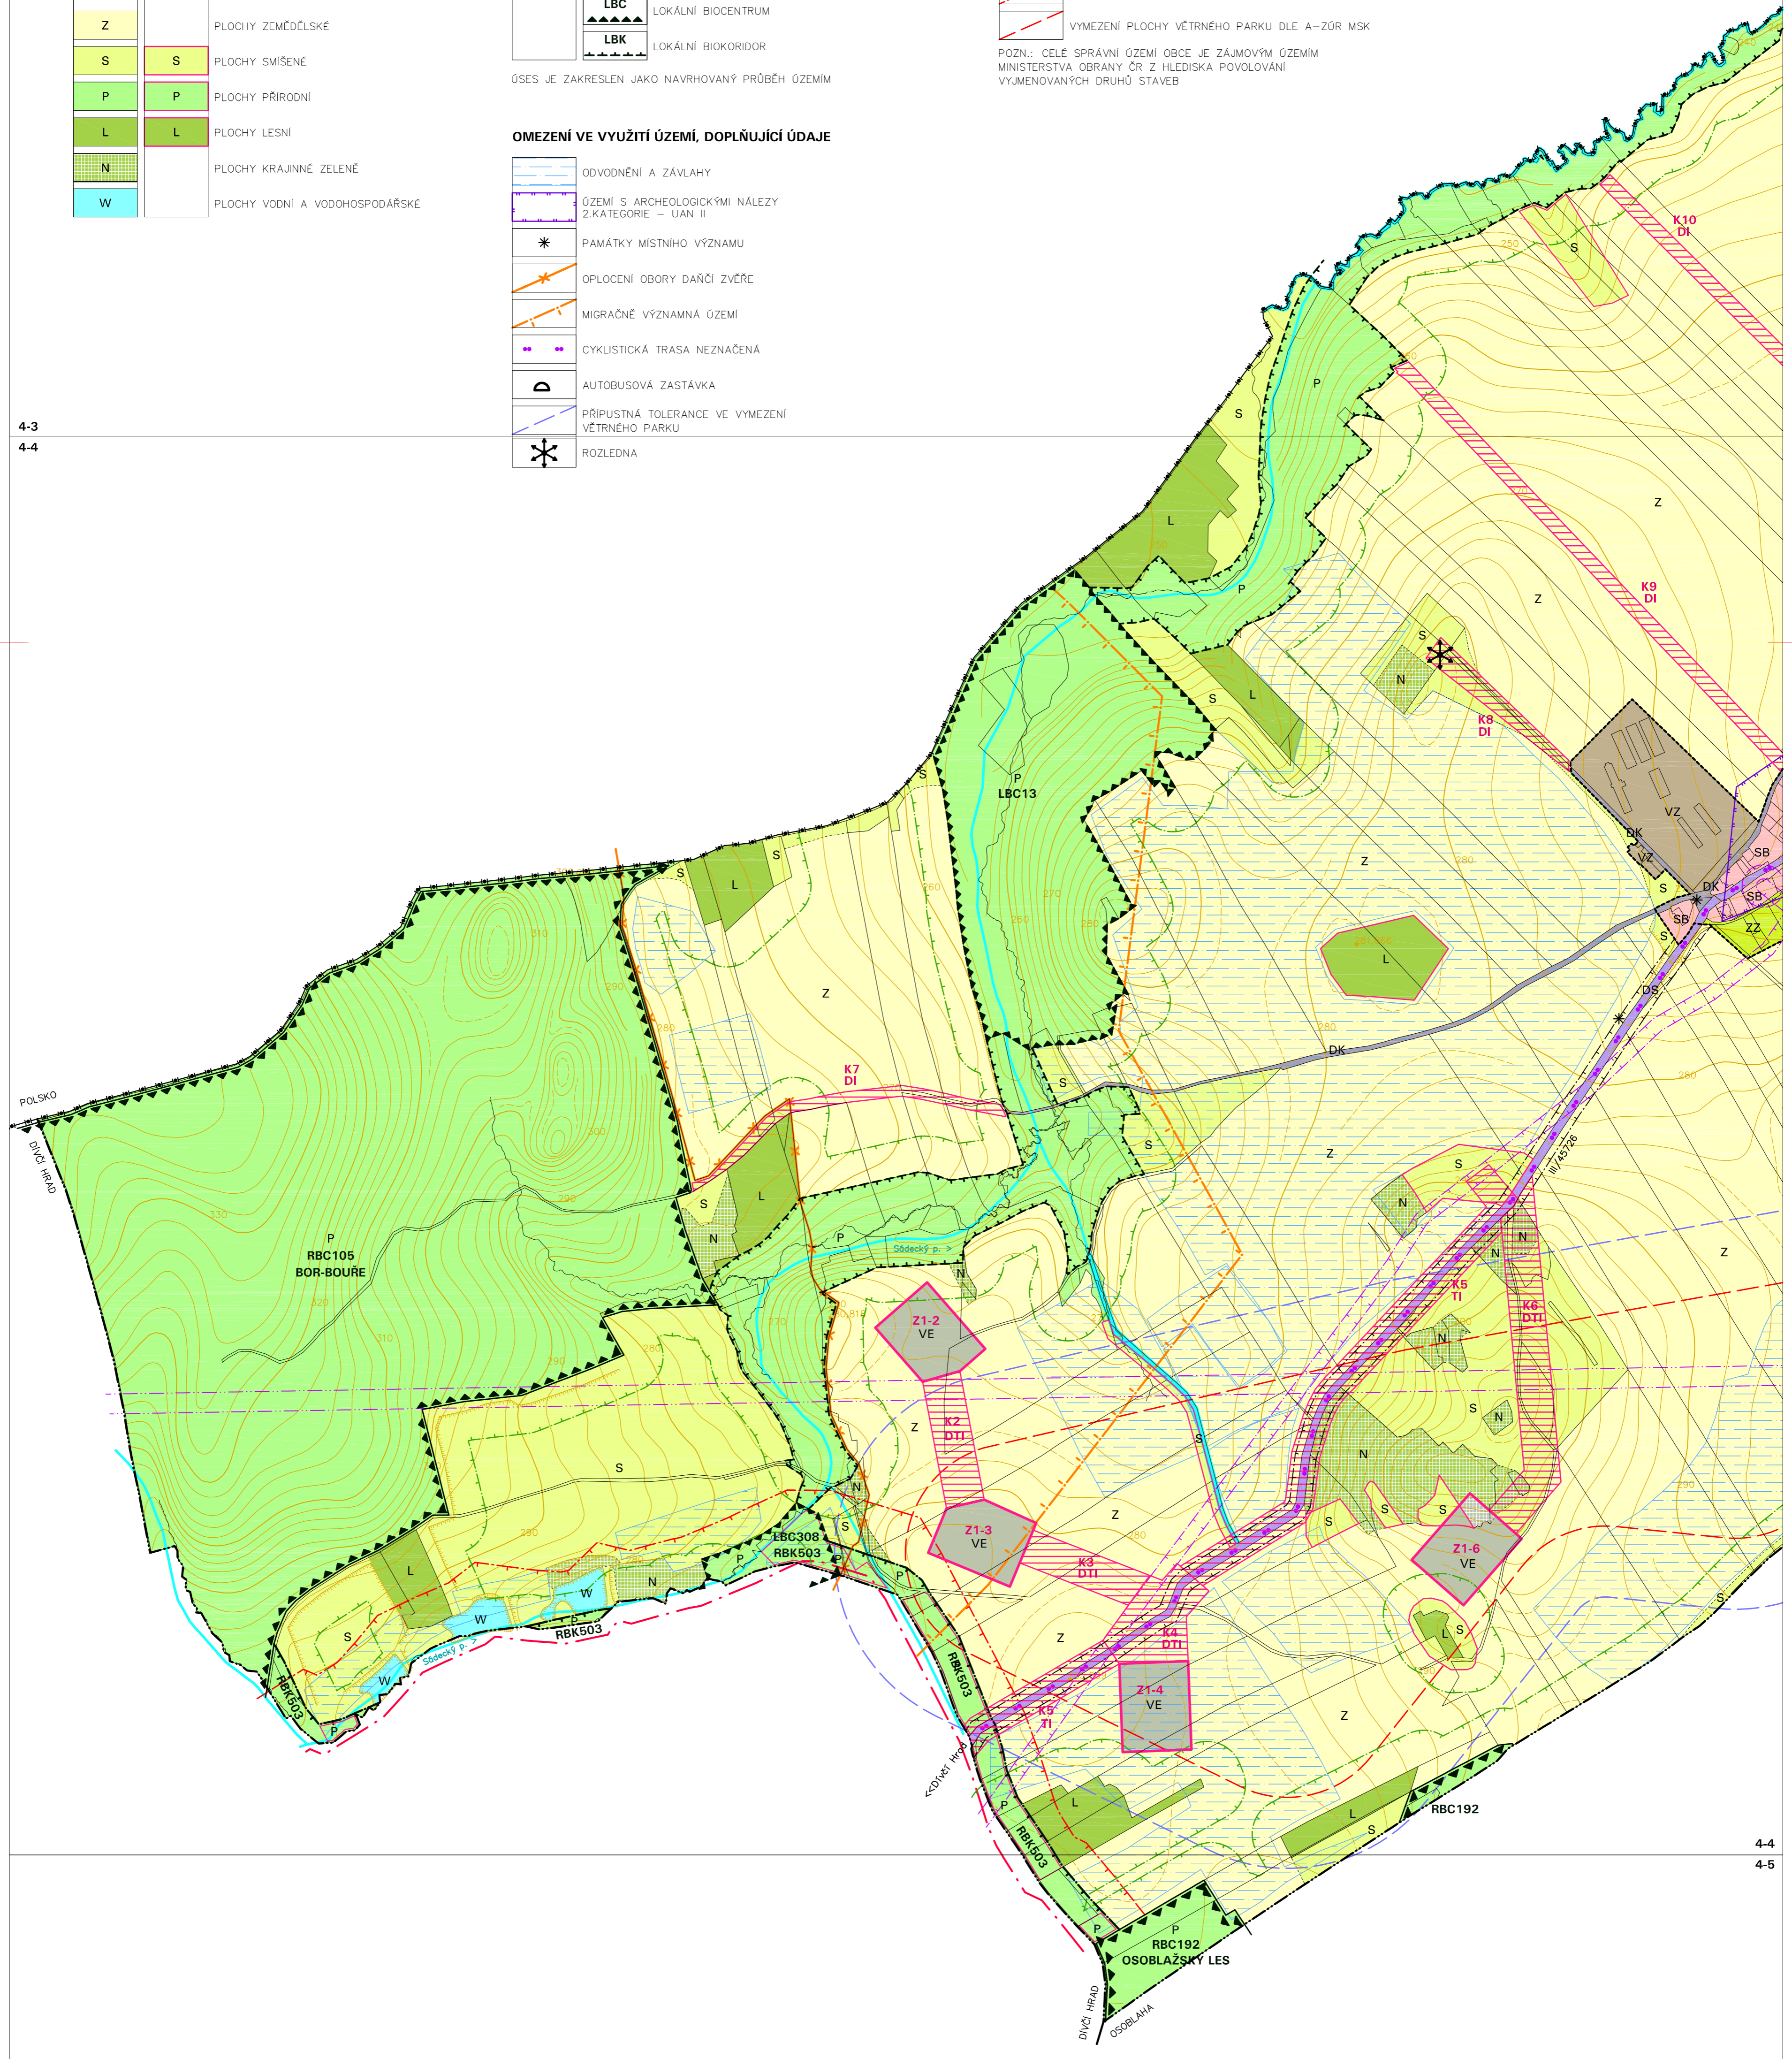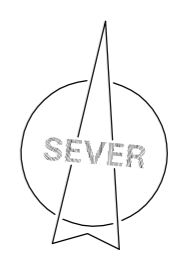

4-3  
4-4

4-4  
4-5