



3-2
3-3

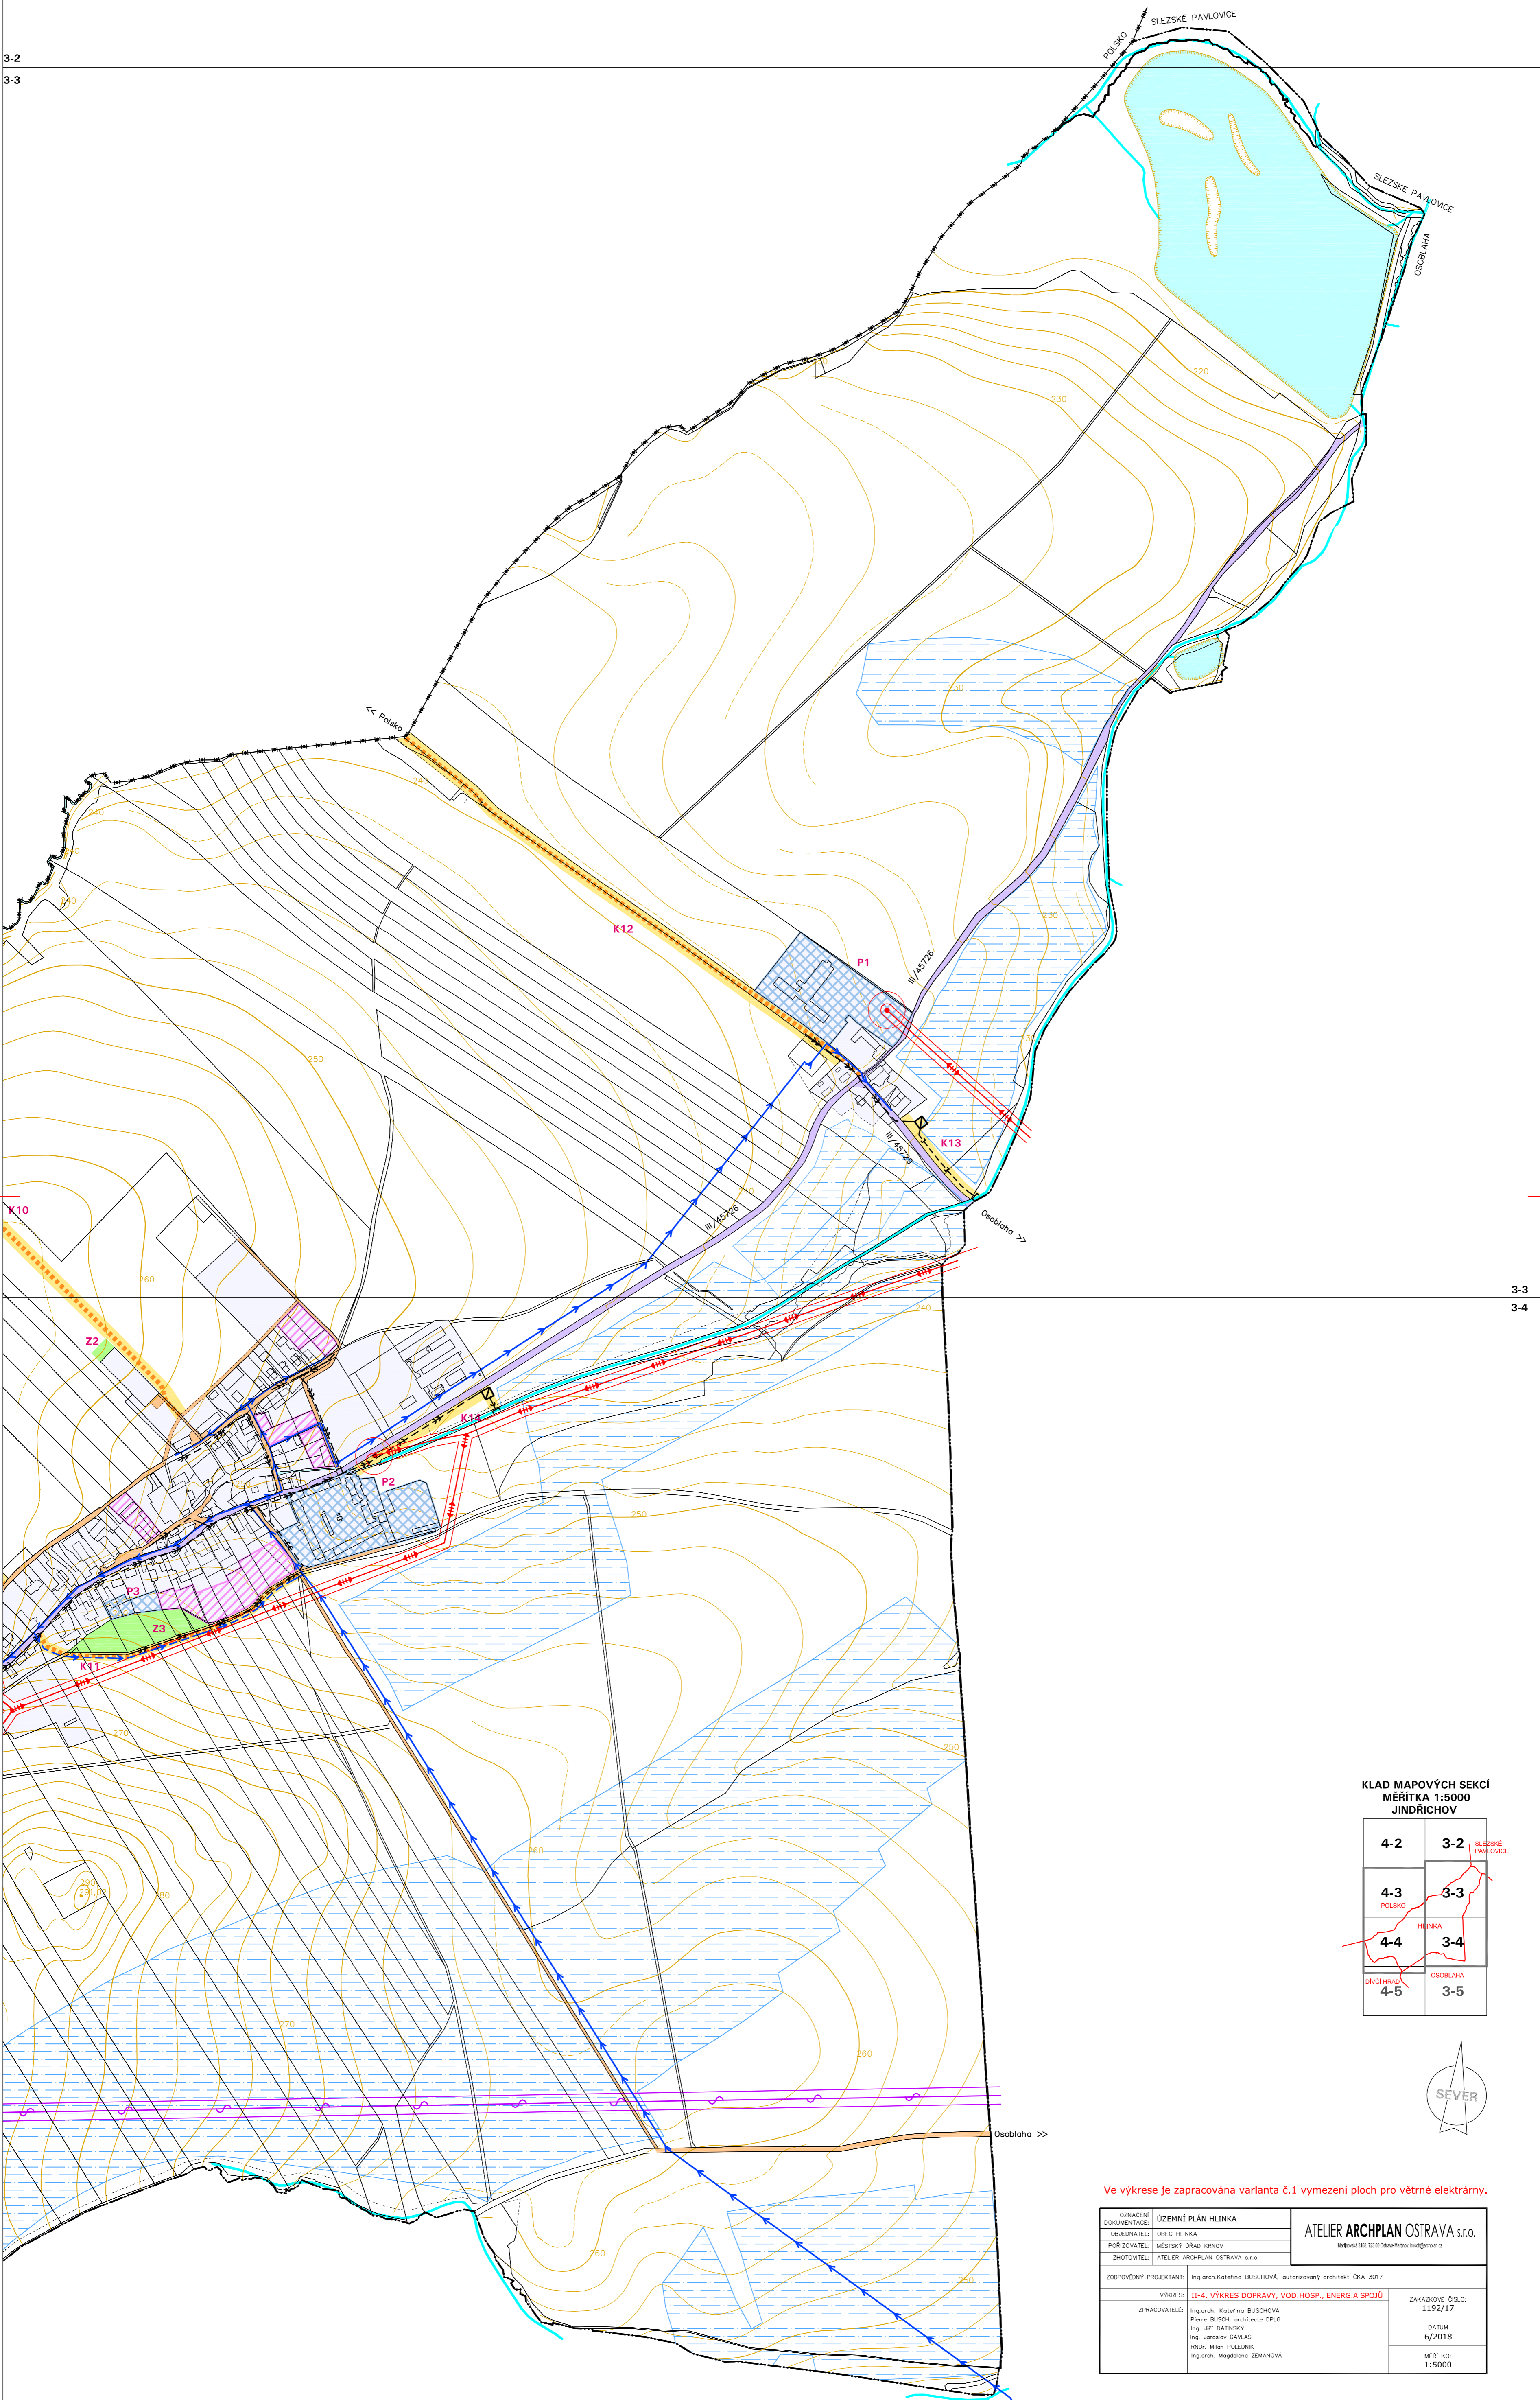

3-3
3-4

**KLAD MAPOVÝCH SEKCI
MĚŘITKA 1:5000
JINDŘICHOV**

4-2	3-2	SLEZSKÉ PAVLOVICE
4-3	3-3	POLANO
4-4	3-4	HILINKA
4-5	3-5	OSOBLAHA

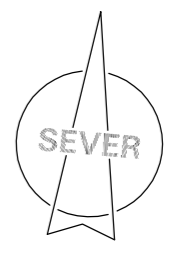

Ve výkrese je zapracována varianta č.1 vymezení ploch pro větrné elektrárny.

OZNÁMENÍ DOKUMENTACE OBEDNATEL PORUČOVATEL ZHOTOVITEL ZODPOVĚDNÝ PROJEKTANT VÝKRES ZPRACOVATEL Ing.arch. Kateřina BUCHOVÁ, autorizovaný architekt ČKA 3017 Ing.arch. Kateřina BUCHOVÁ Pierre BUSH, architekt DELC Ing. Jiří DATŇANSKÝ Ing. Jaroslav GÁGLAS INOV. Milan POLEZNEK Ing.arch. Magdaléna ZEMANOVÁ	ÚZEMNÍ PLÁN HLINKA OBEC HLINKA MĚSTSKÝ OBOD HRNOV ATELIER ARCHPLAN OSTRAVA s.r.o. Mladobátřovská 1192/17 702 00 OSTRAVA Ing.arch. Magdaléna ZEMANOVÁ	ATELIER ARCHPLAN OSTRAVA s.r.o. Mladobátřovská 1192/17 702 00 OSTRAVA Ing.arch. Magdaléna ZEMANOVÁ ZAKÁZKOVÉ ČÍSLO: 1192/17 DATUM 6/2018 MĚŘITKO 1:5000
--	---	---

3-4