

# ÚZEMNÍ PLÁN HLÍNKA

## ODŮVODNĚNÍ ÚZEMNÍHO PLÁNU

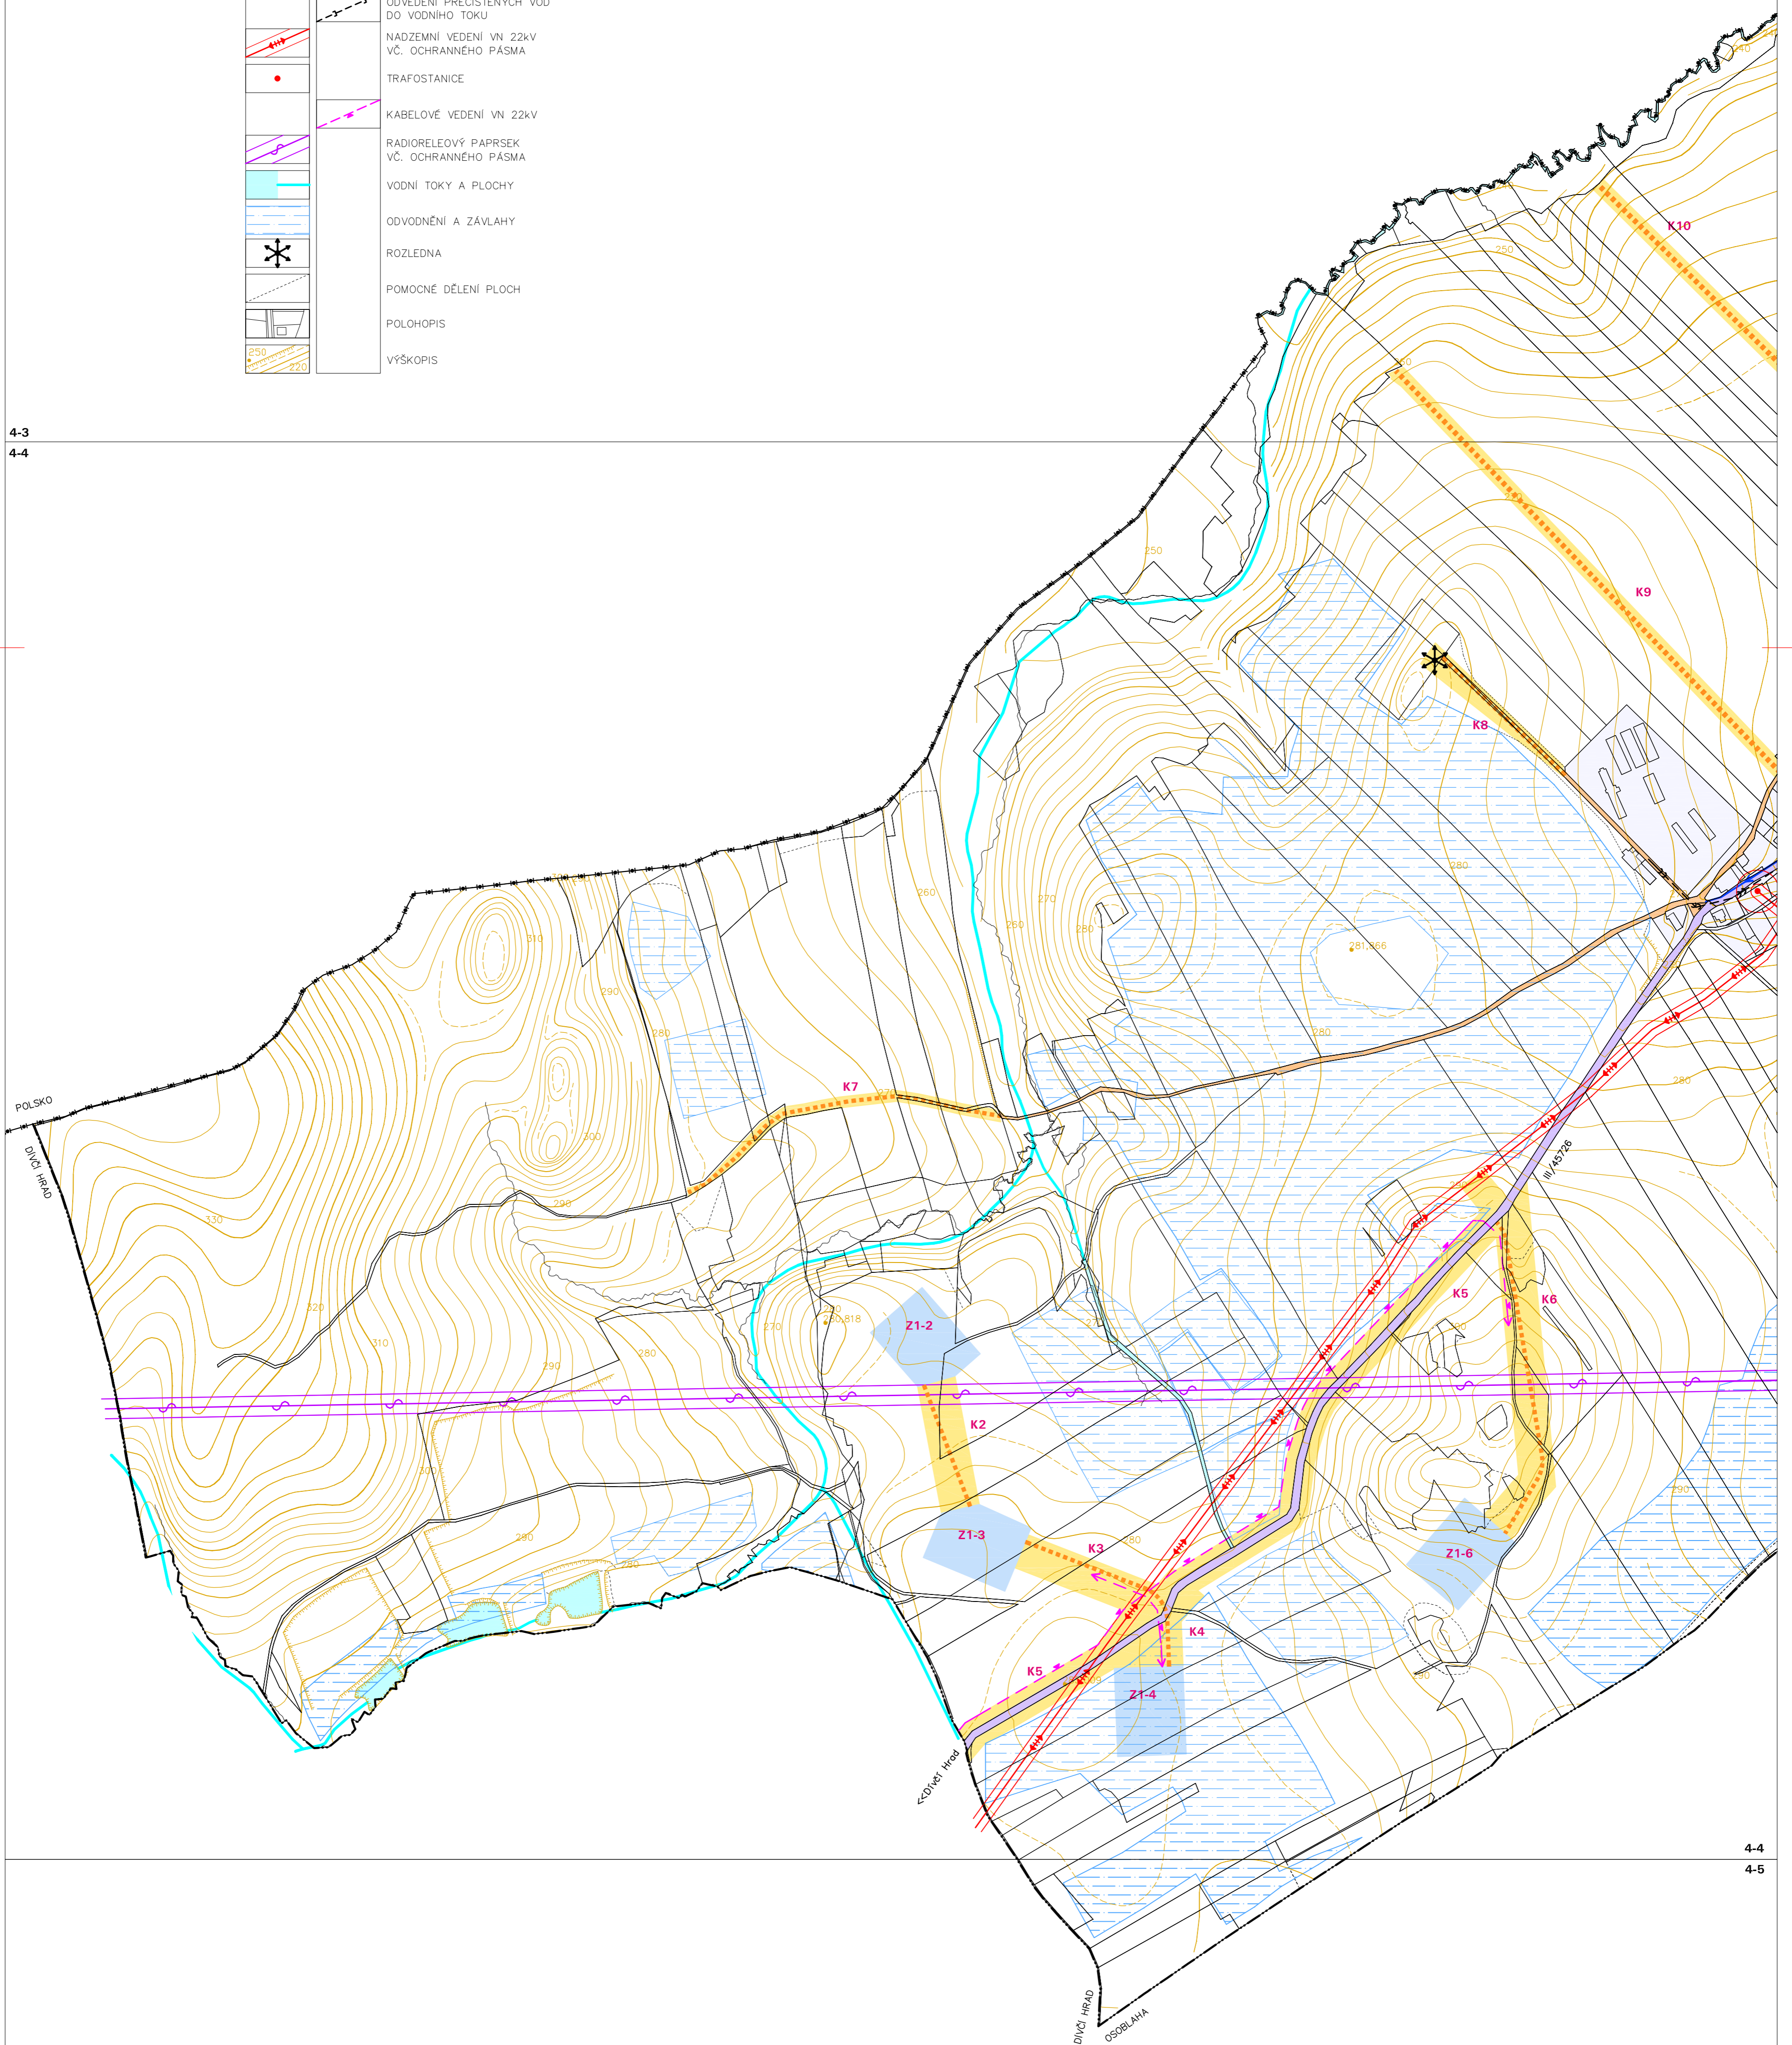
### II-4. VÝKRES DOPRAVY, VODNÍHO HOSPODÁŘSTVÍ, ENERGETIKY A SPOJŮ

PONECHANÝ STAV	PLOCHY ZMĚN	HRANICE STÁTU
		HRANICE OBCE – REŠENÉ ÚZEMÍ
		PLOCHA ZASTAVĚNÉHO ÚZEMÍ
	Z	ZASTAVITELNÉ PLOCHY PRO VEŘEJNÁ PROSTRANSTVÍ A REKREACI
	Z	ZASTAVITELNÉ PLOCHY PRO VĚTRNÉ ELEKTRÁRNY
	P	PLOCHY PŘESTAVBY PRO VÝROBU A SKLADOVÁNÍ
		PLOCHY VHODNÉ K ZÁSTAVBĚ RODINNÝMI DĚMI
		PLOCHY SILNIC
		PLOCHY VYBRANÝCH KOMUNIKACÍ
	K	KORIDORY PRO DOPRAVNÍ A TECHNICKOU INFRASTRUKTURU
		VODOVODNÍ ŘÁDY PITNÉ VODY
		KANALIZACE SPLAŠKOVÁ
		ČIŠTIRNA ODPADNÍCH VOD
		ODVĚDĚNÍ PŘEČIŠTĚNÝCH VOD DO VODNÍHO TOKU
		NADZEMNÍ VEDENÍ VN 22kV VČ. OCHRANNÉHO PÁSMO
		TRAFOSTANICE
		KABELOVÉ VEDENÍ VN 22kV
		RADIORELEOVÝ PÁPRSEK VČ. OCHRANNÉHO PÁSMO
		VODNÍ TOKY A PLOCHY
		ODVODNĚNÍ A ZÁVLAHY
		ROZLEDNA
		POMOCNÉ DĚLENÍ PLOCH
		POLHOPIŠ
		VÝŠKOPIS



KLAD MAPOVÝCH SEKCI  
MĚŘITKA 1:5000  
JINDŘICHOV

4-2	3-2
4-3	3-3
4-4	3-4
4-5	3-5

4-3  
4-44-4  
4-5