


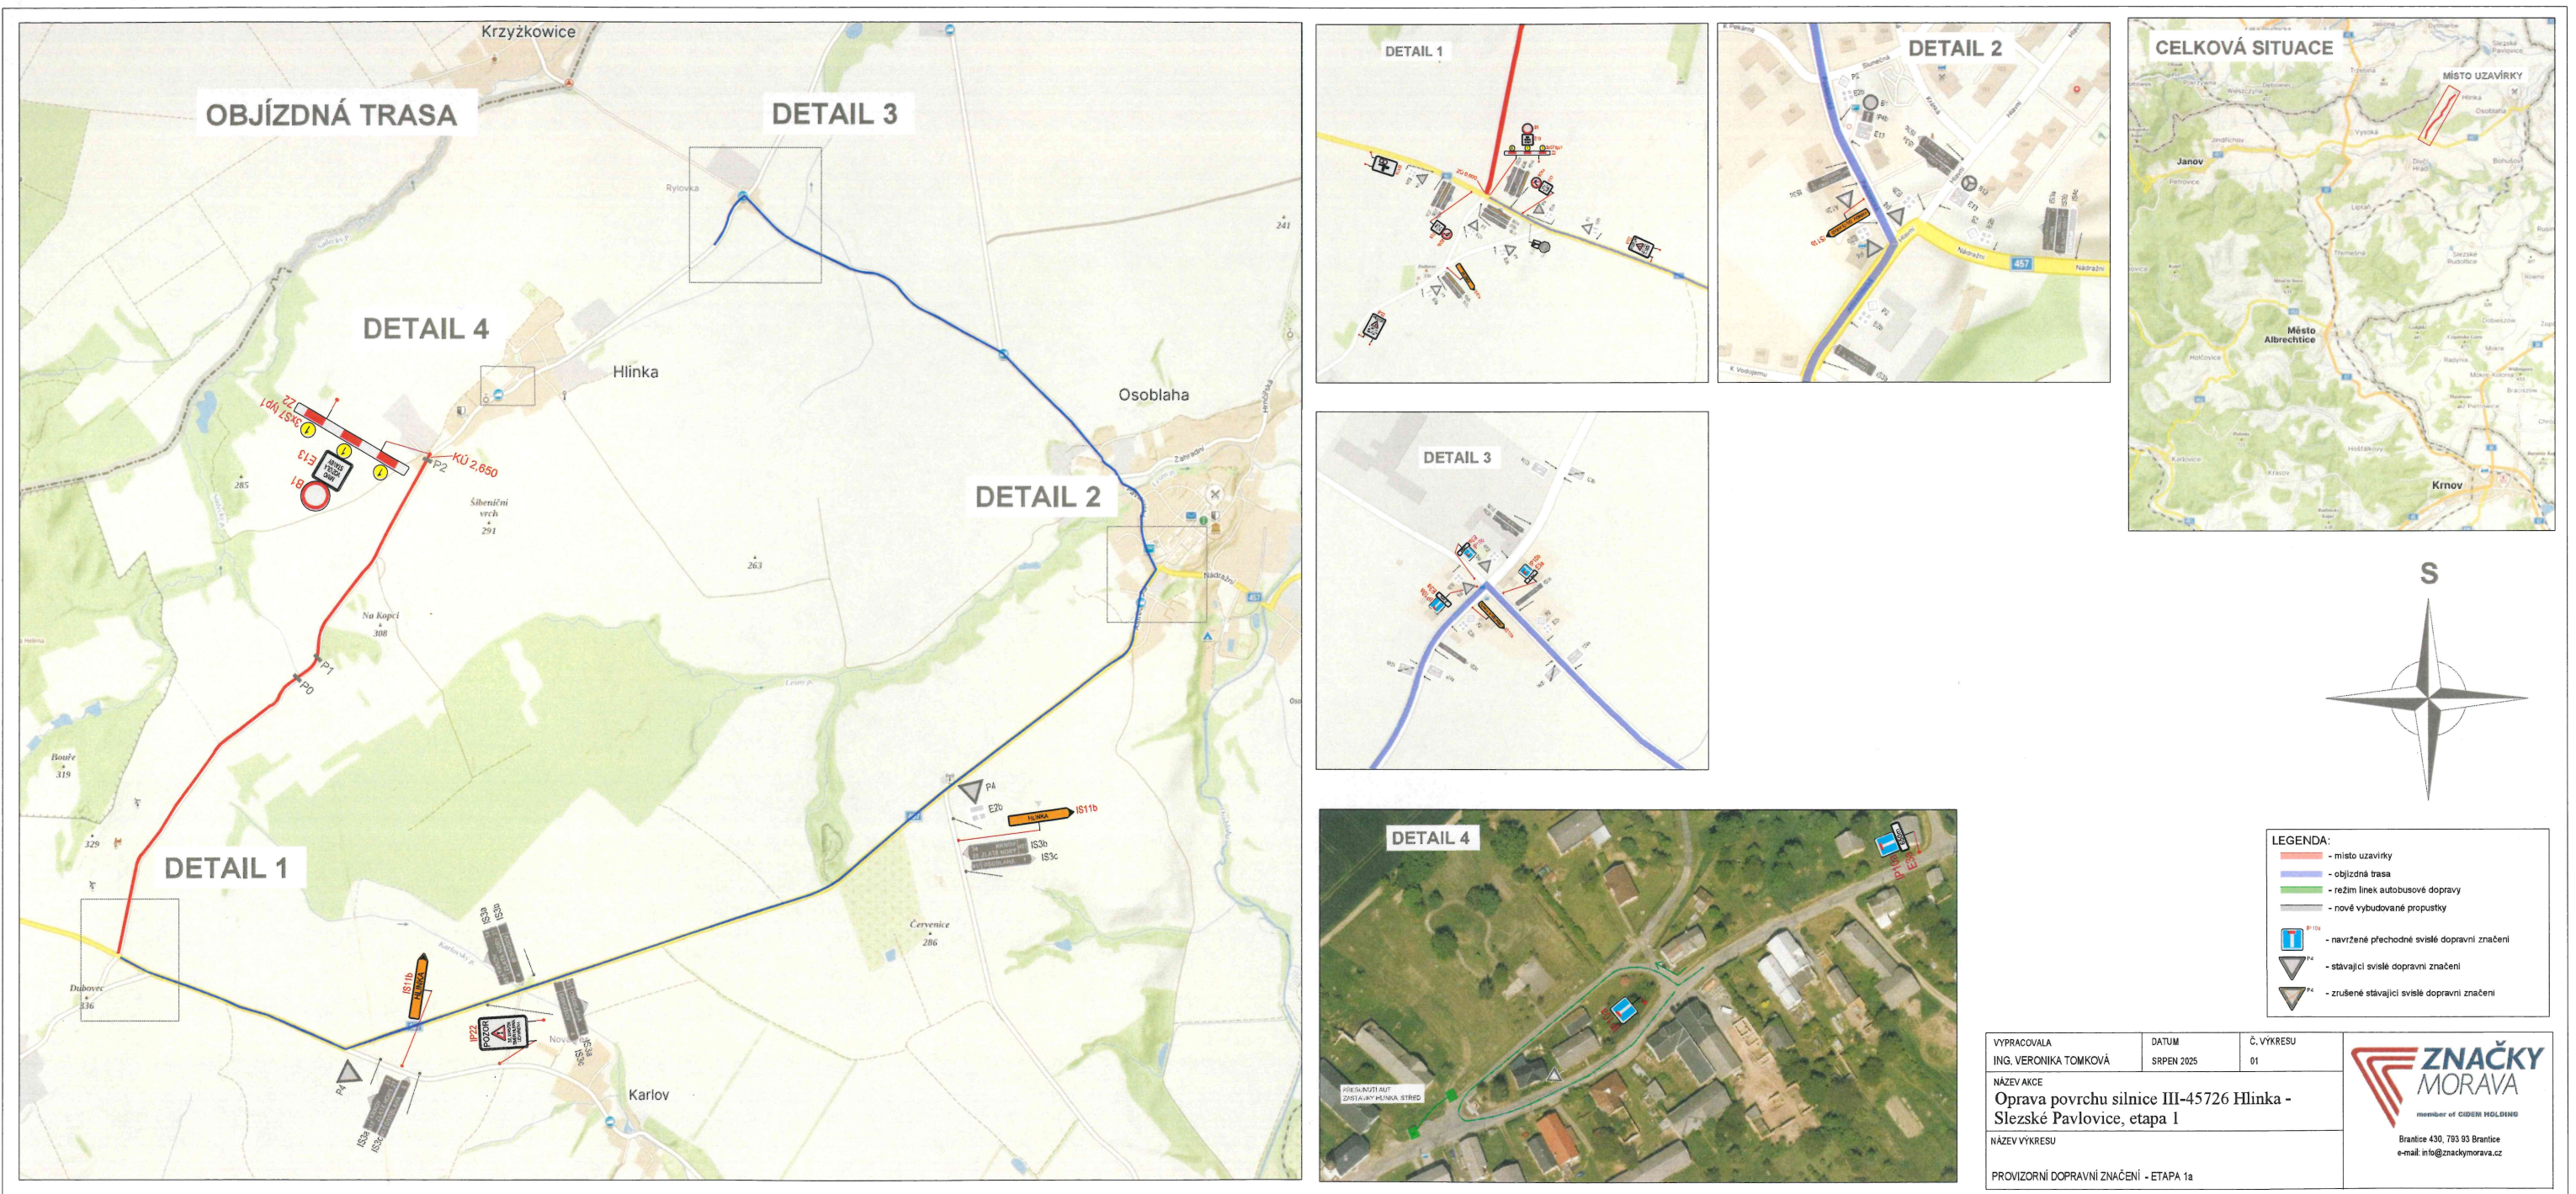

Příloha STANOVENÍ PÚP
pod č.j. KRNOOVZP-124472/2025VONC
ze dne 05.09.2025

Městský úřad Krnov
Odbor výstavby
a životního prostředí
stavební úřad